




Unidad de Planeación Minero Energética

CONVOCATORIA PÚBLICA DEL SISTEMA DE TRANSMISIÓN NACIONAL UPME 01 DE 2026 (UPME 01-2026)

SELECCIÓN DE UN INVERSIONISTA Y UN INTERVENTOR PARA EL DISEÑO, ADQUISICIÓN DE LOS SUMINISTROS, CONSTRUCCIÓN, OPERACIÓN Y MANTENIMIENTO DE DOS BAHÍAS DE TRANSFORMACIÓN A 500 kV PARA DOS BANCOS DE AUTOTRANSFORMADORES 500/110 kV – 150 MVA (3X50 MVA) EN LA SUBESTACIÓN SAHAGÚN 500 kV

OBJETO DE LA CONVOCATORIA
PÚBLICA UPME 04-2023
EN EJECUCIÓN

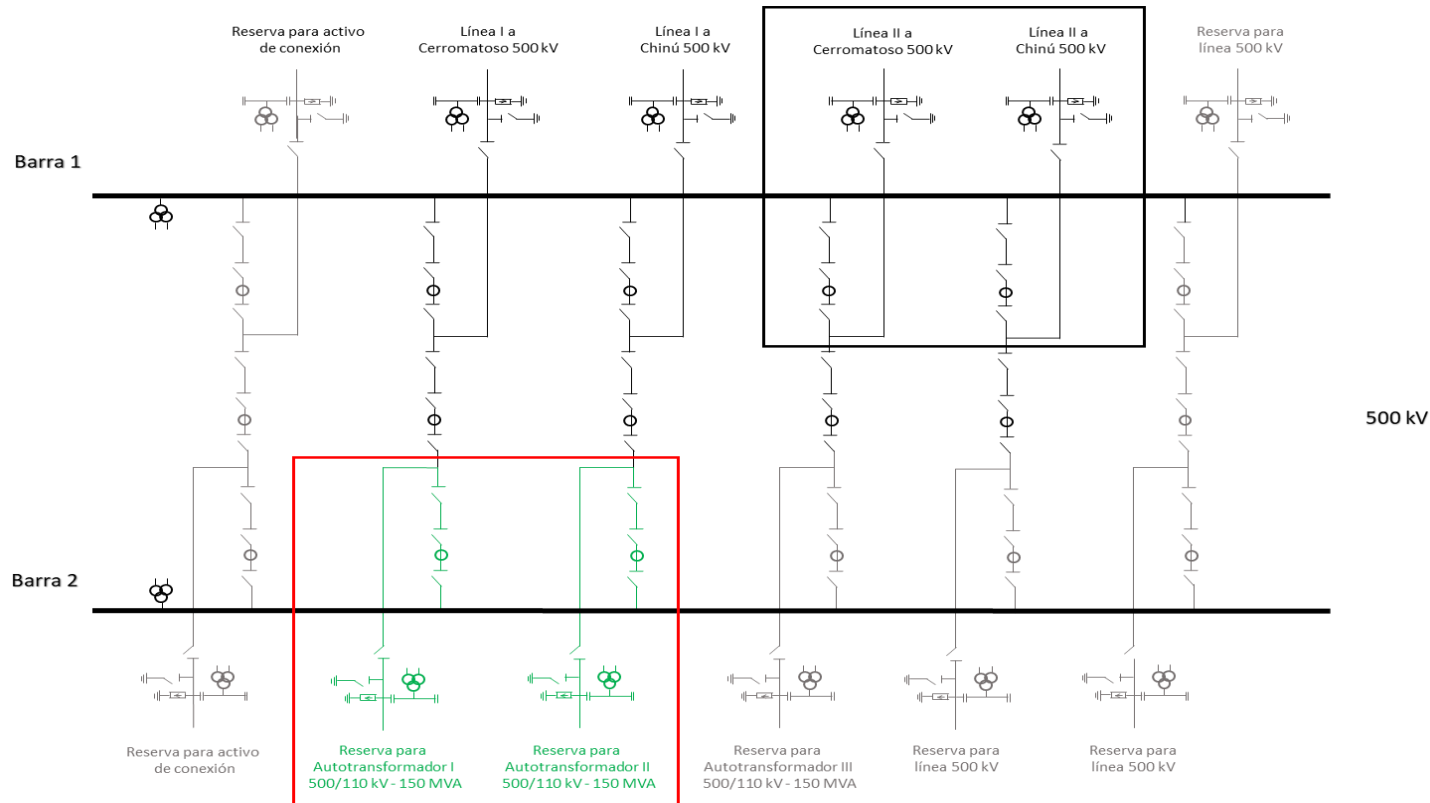

OBJETO DE LA CONVOCATORIA
PÚBLICA UPME 01-2026

Anexo 1.1. - Figura 1 - Diagrama Unifilar Subestación Sahagún 500 kV