

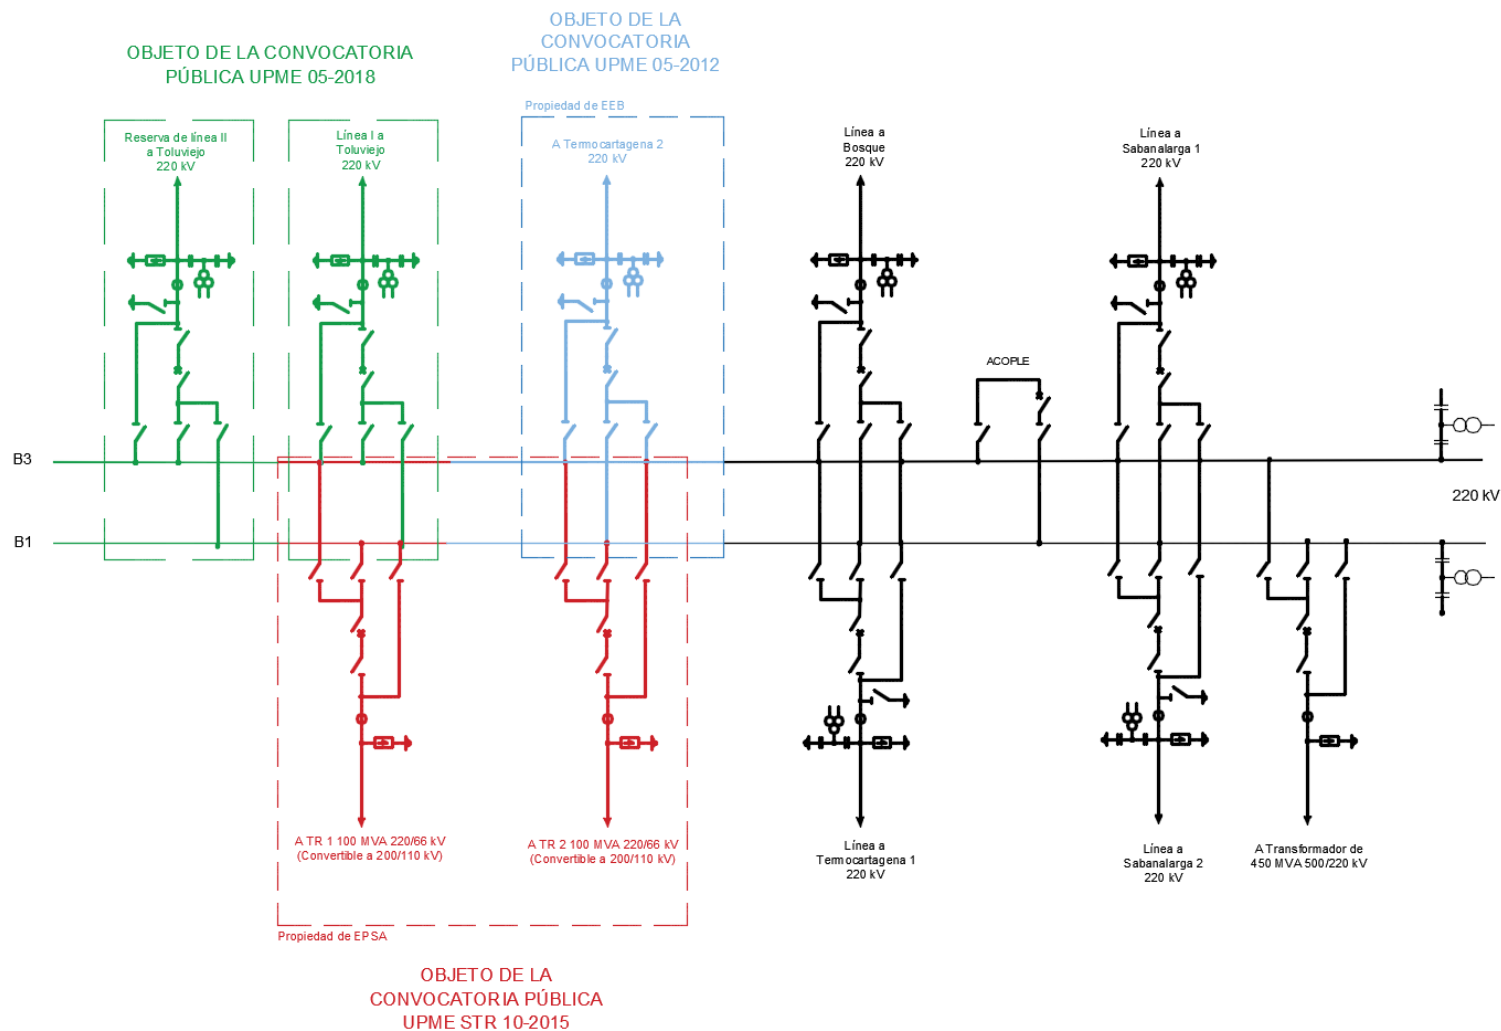


Figura 4 - Diagrama Unifilar Subestación Bolívar 220 kV