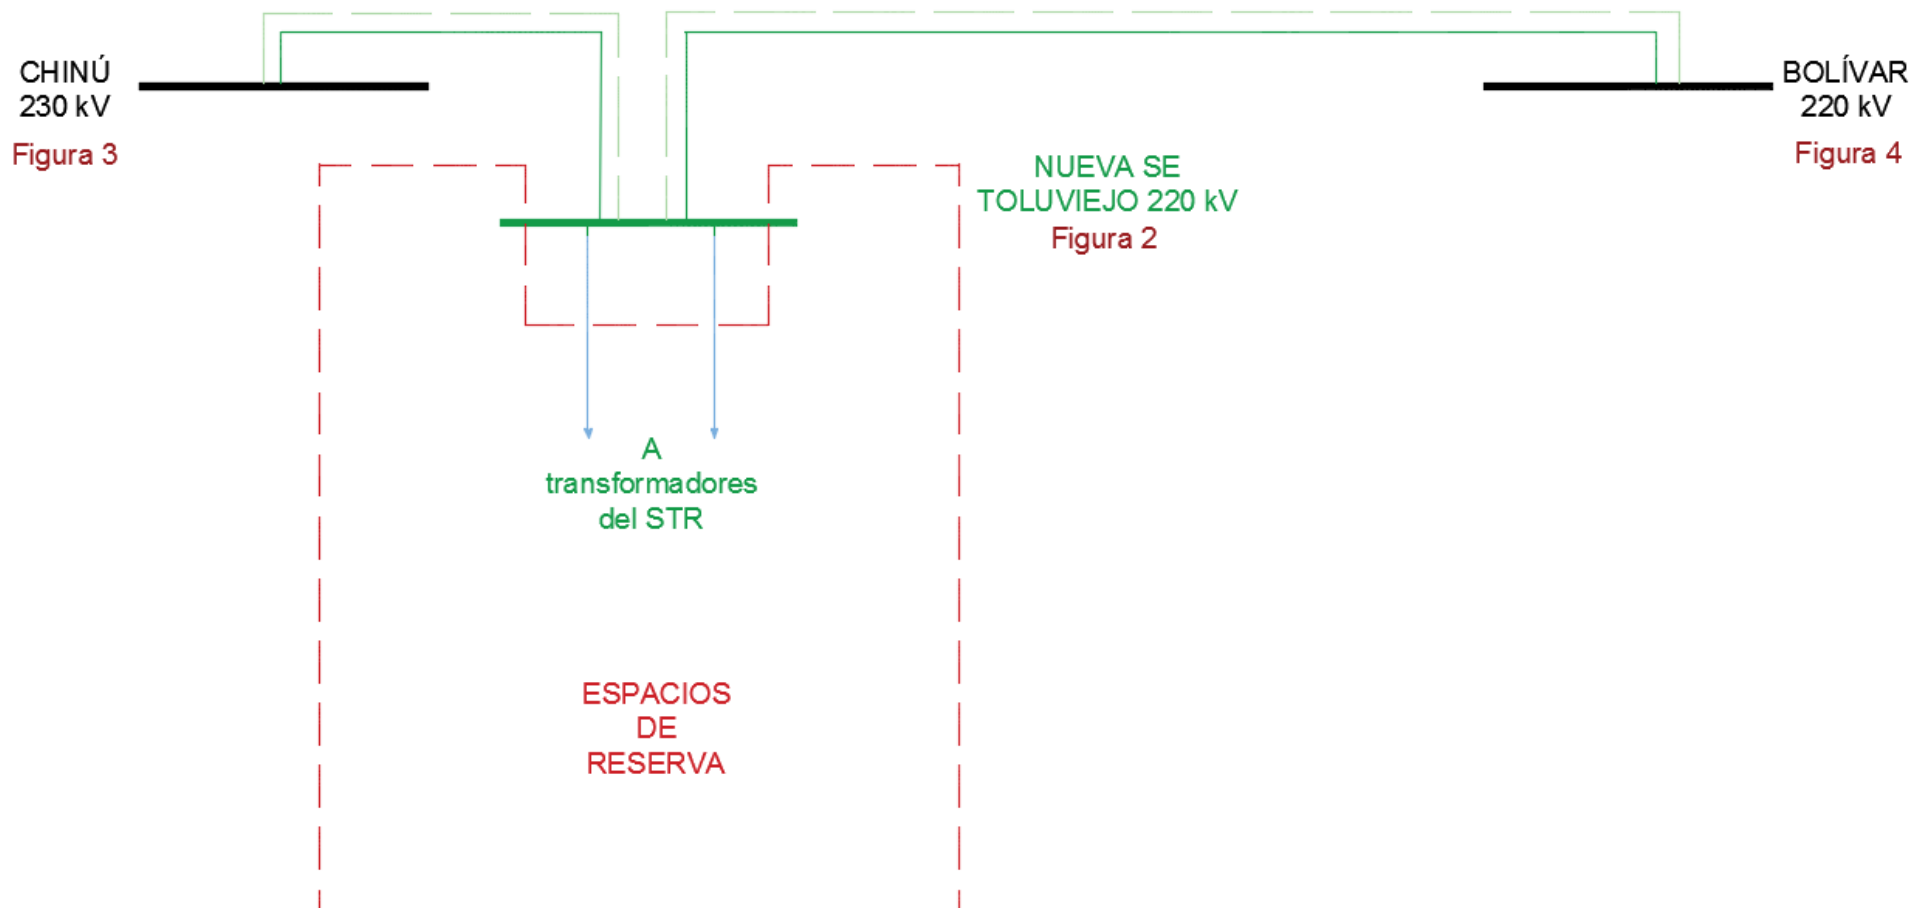




**Figura 1 - Diagrama Esquemático  
(PREPUBLICACIÓN)**