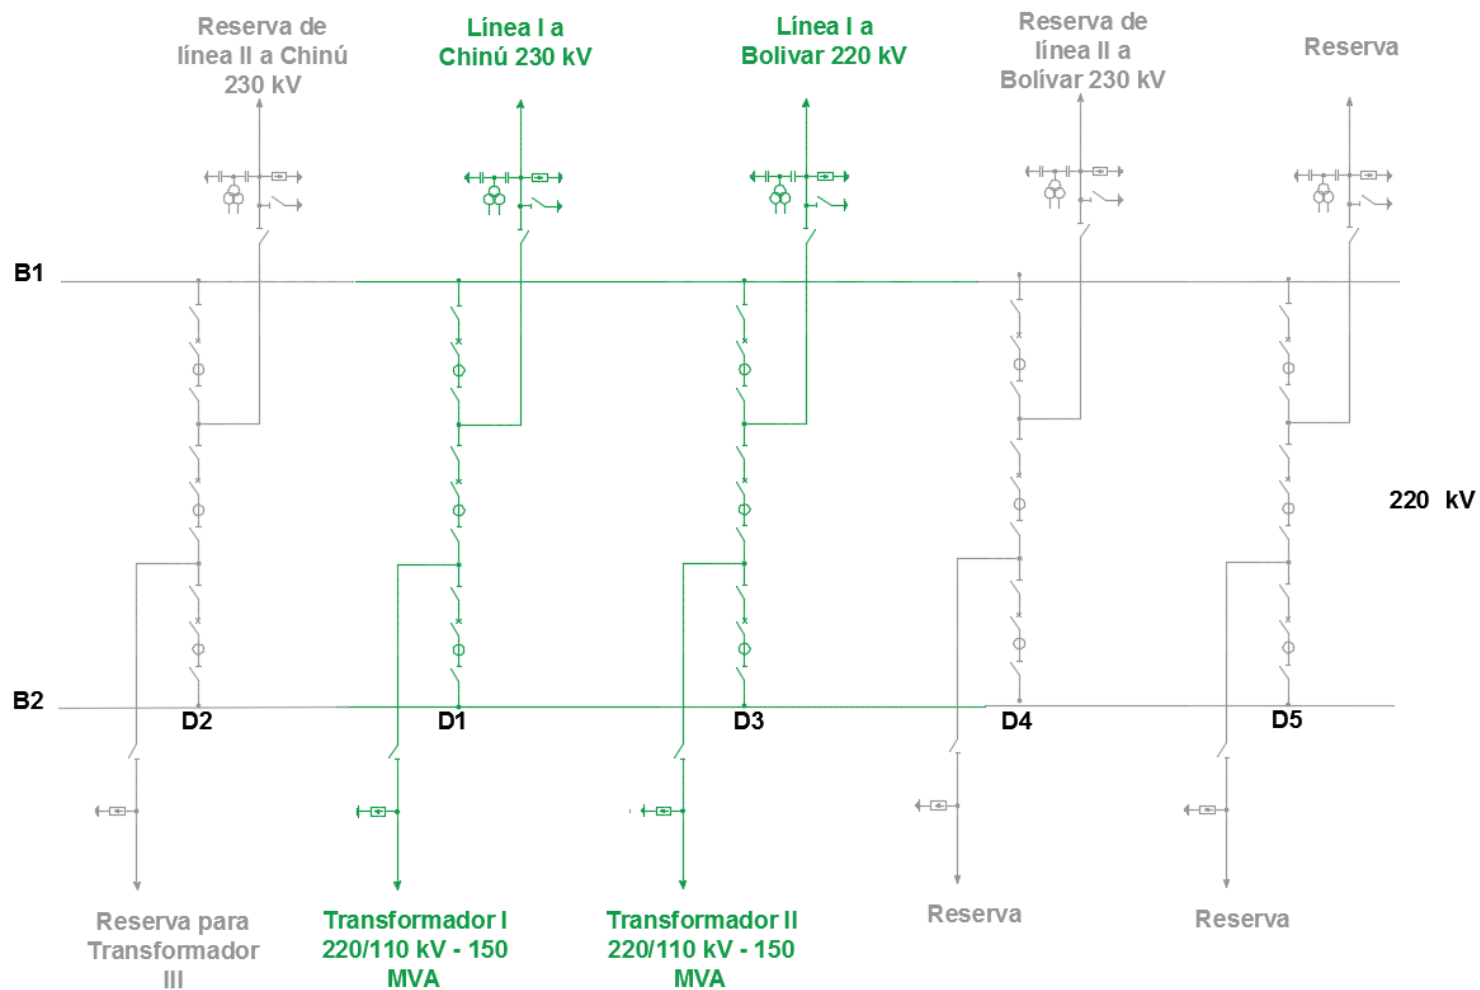




**Figura 2 - Diagrama Unifilar Subestación Tolu Viejo 220 kV
(PREPUBLICACIÓN)**