


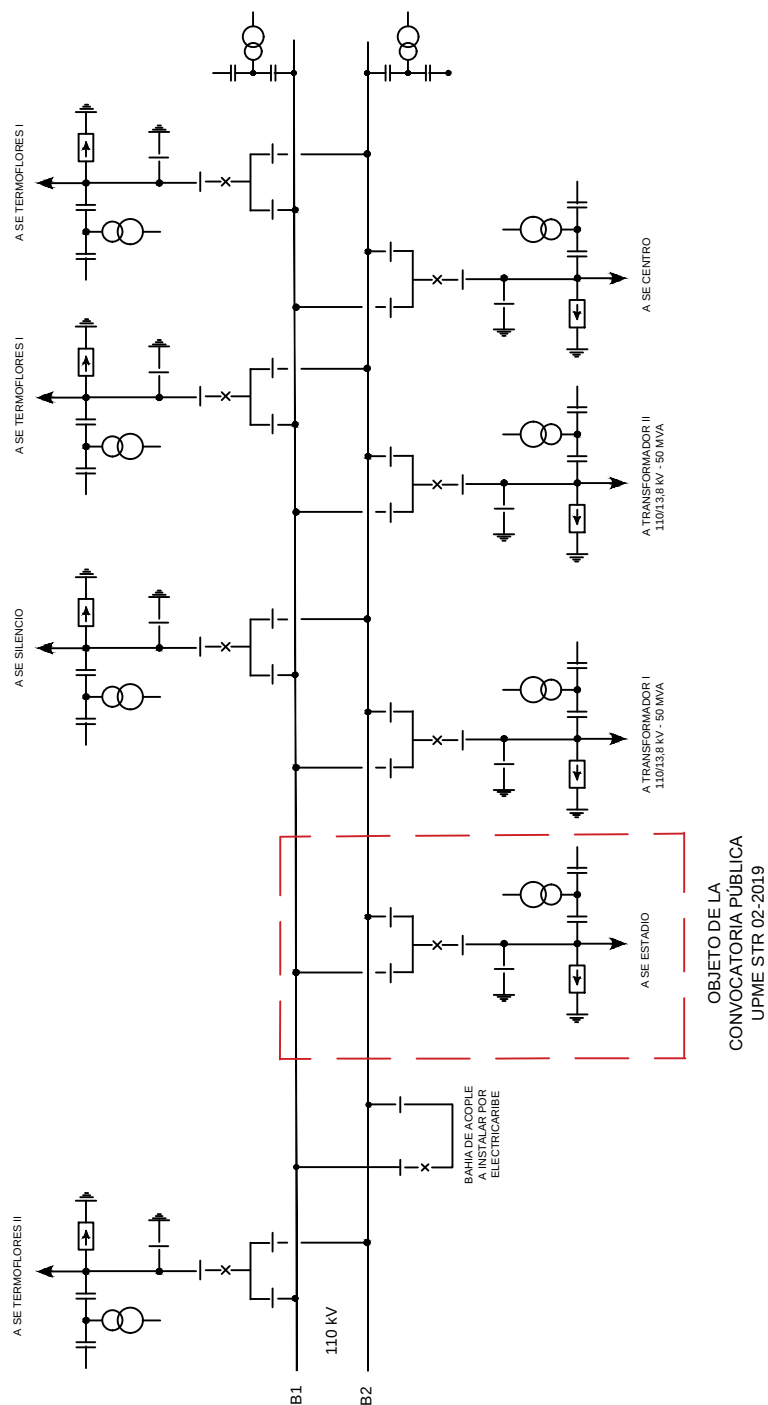

OBJETO DE LA
CONVOCATORIA PÚBLICA
UPME STR 02-2019

FIGURA 2B
FUTURO ESQUEMA UNIFILAR SUBESTACIÓN
OASIS 110 kV