

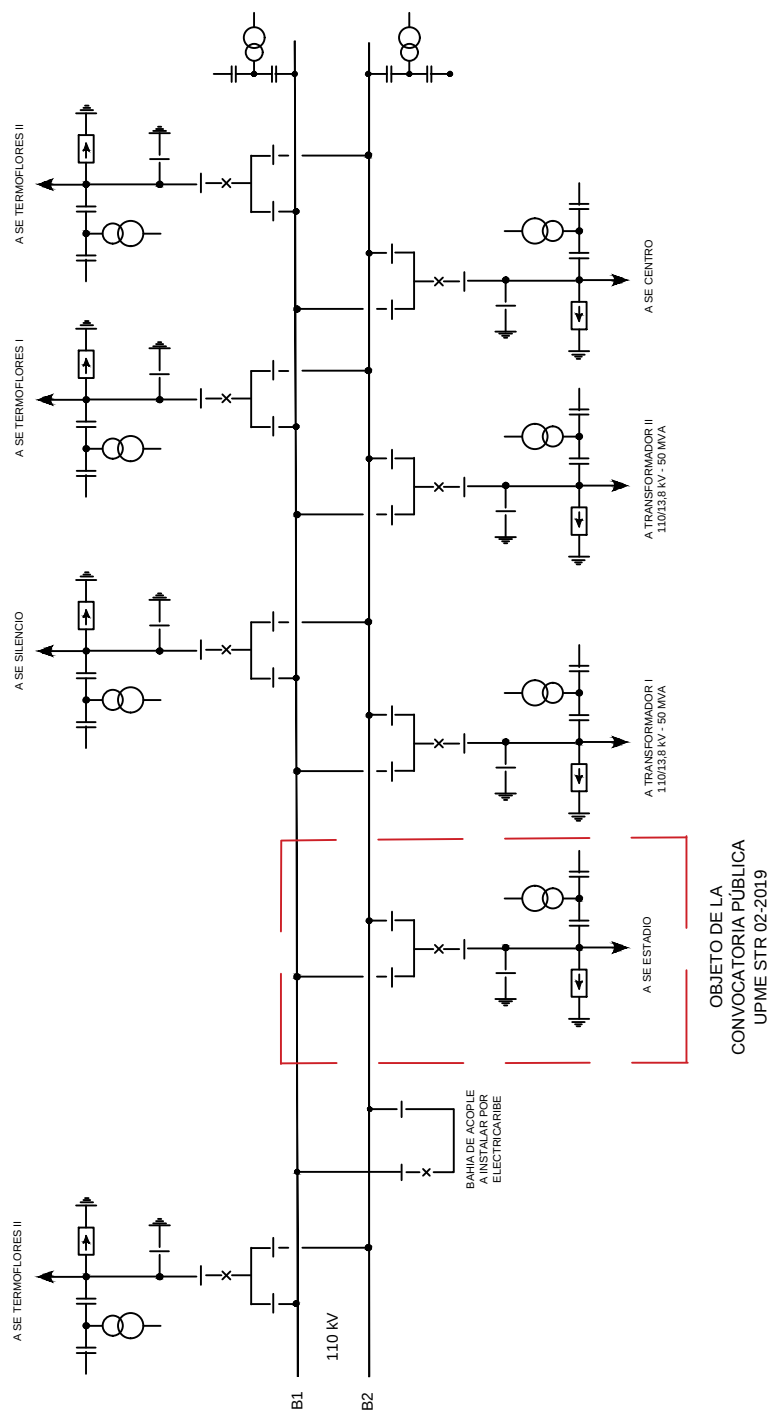


FIGURA 2B
FUTURO ESQUEMA UNIFILAR SUBESTACIÓN
OASIS 110 kV

(PREPUBLICACIÓN)