


TORRE 205  
LN-810 EL COPEY

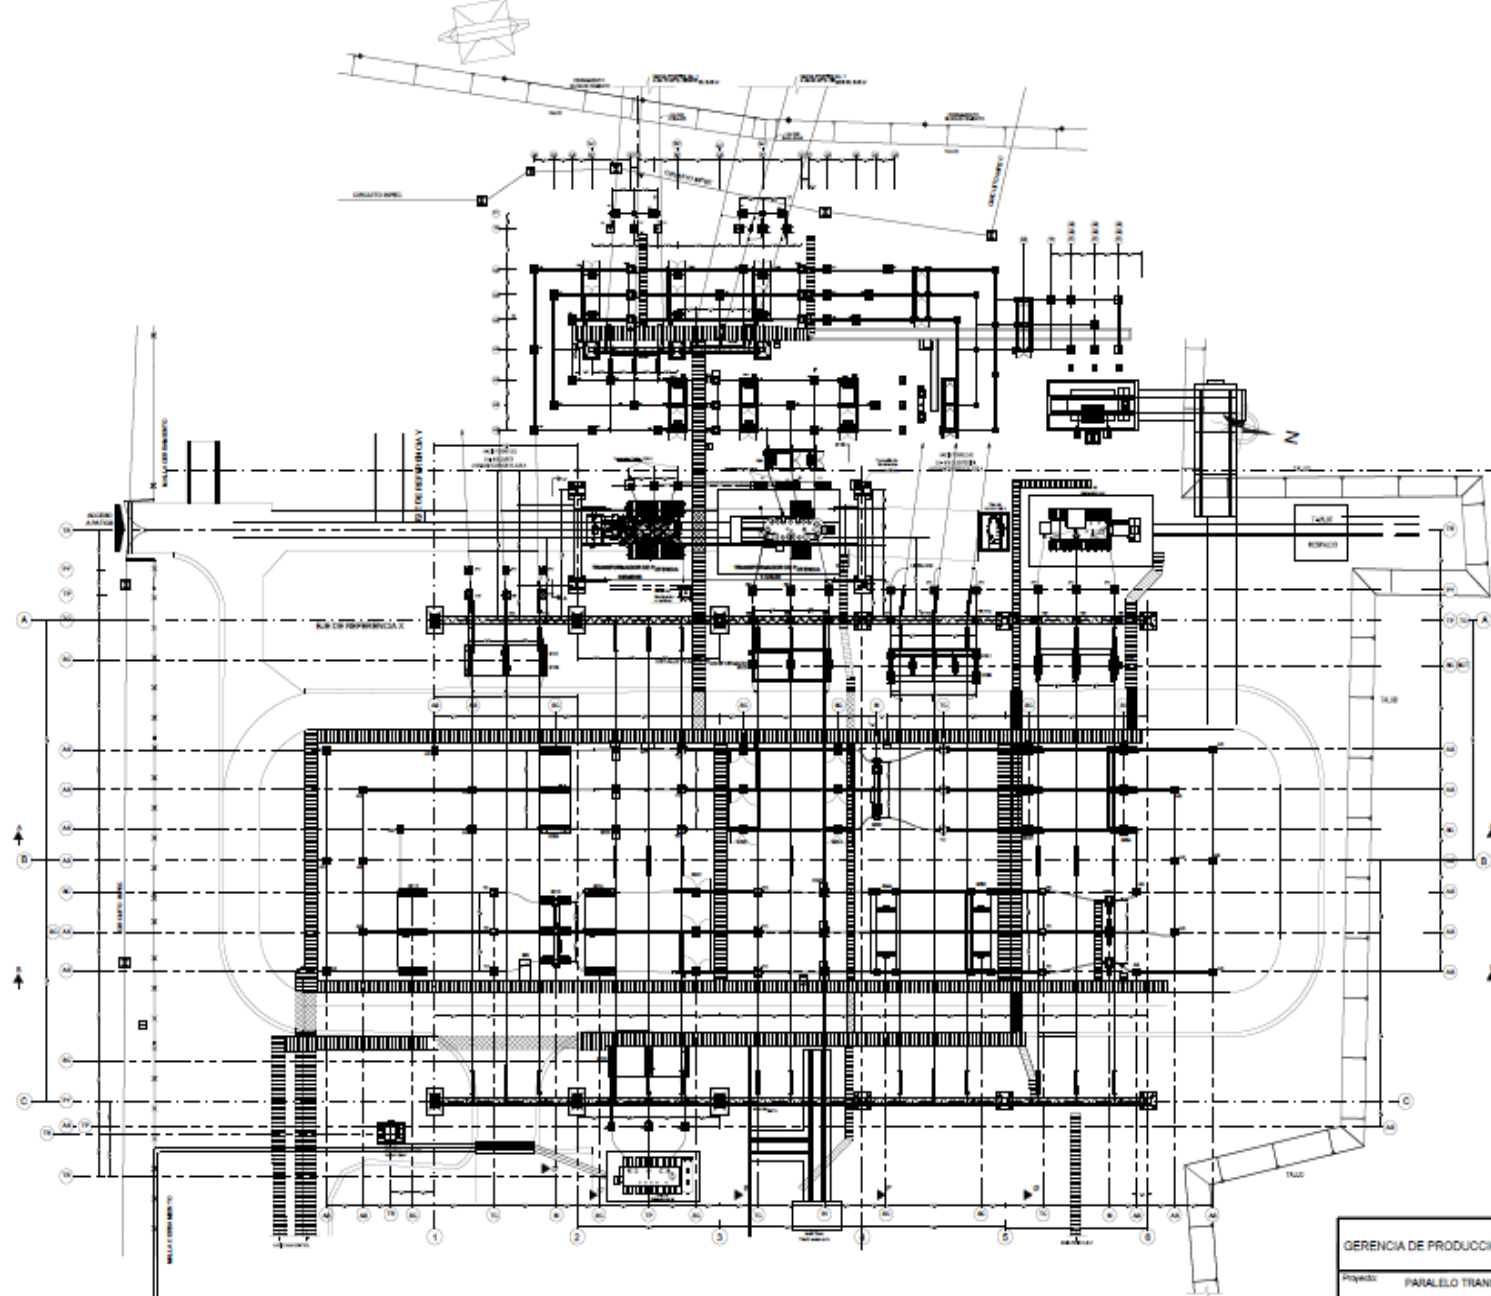

GERENCIA DE PRODUCCION - OPTO PROYECTOS **ISA** INGENIERIA

Proyecto: PARALELO TRANSFORMADORES DE POTENCIA 220/110KV

PLANTA GENERAL

Ubicación: VALLEDUPAR

Fecha: ABRIL 2014