


NOTAS

- LINEA QUE INDICA TABLERO
- CABLE FTP IEC 61850
- FIBRA OPTICA IEC 61850
- CABLE CDAXIAL RG58
- IRIG B CABLE CDAXIAL R66
- CABLE FTP IEC 61850 GESTION MEDIDA

REV	FECHA	ELABORADO POR	REVISADO POR	APROBADO POR	DESCRIPCION	ESTADO

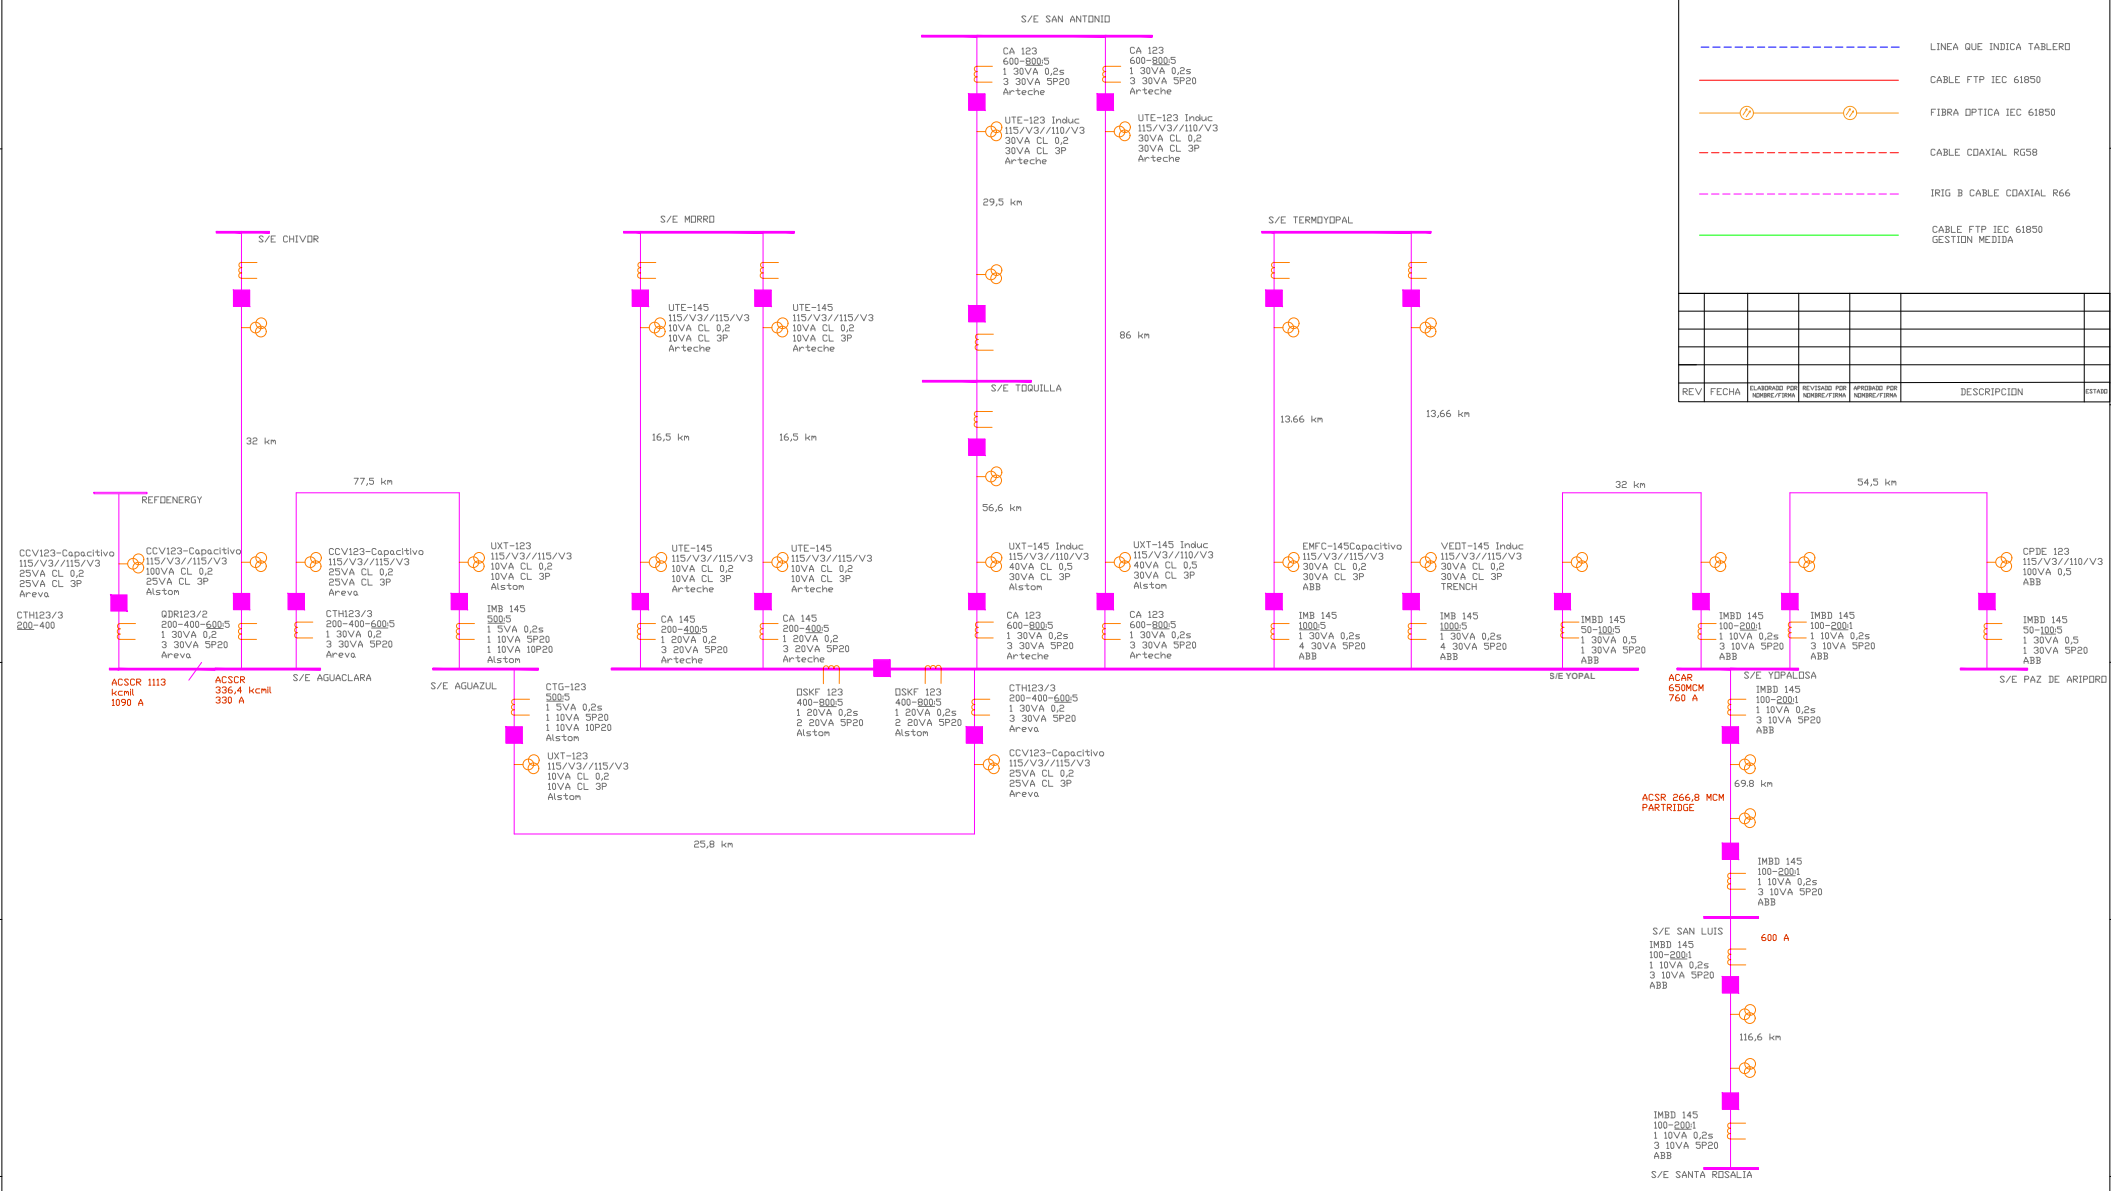

BARRAS, BAHIAS Y
LINEAS 115 KV

ELABORO: JUAN PABLO CASTRO PEREZ
REVISO
APROBO

UNIFILAR GENERAL 115 KV
ENERCA S.A. E.S.P.

DOCUMENTO: DIAGRAMA UNIFILAR STR ENERCA S.A. E.S.P.

FECHA 01/03/2026

HOJA 1/1