


VISTA EN PLANTA DE LA SUBESTACIÓN
PROYECTO UPME 01 DE 2014
BAHÍAS DE TRANSFORMACIÓN

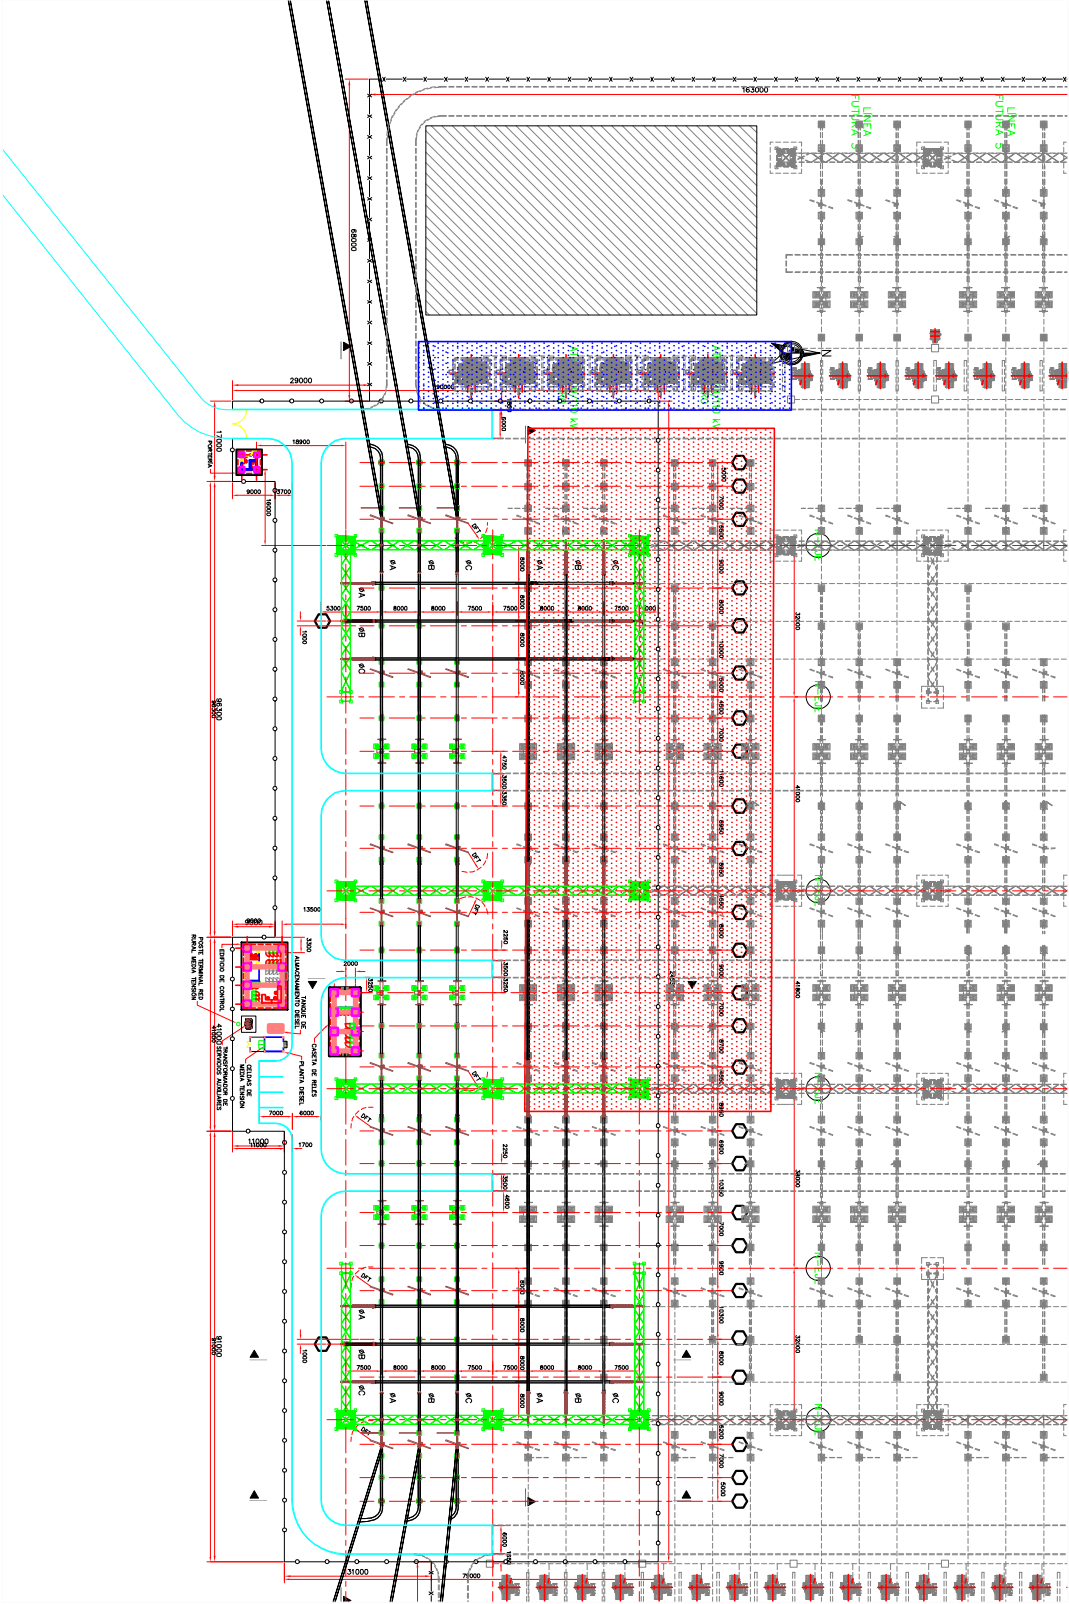

- LEYENDA**
- PATIO DE 110 KV
 - UBICACIÓN BANCO DE TRANSFORMADORES
 - UBICACIÓN DE LOS DOS 2/3 DE DIÁMETRO PARA LAS DOS BAHÍAS DE TRANSFORMACIÓN

OBSERVACIONES

ACREDITACIÓN:		CONTROLAR		NO CONTROLAR	
7	00-00-00				0
6	00-00-00				0
5	00-00-00				0
4	00-00-00				0
3	00-00-00				0
2	00-00-00				1
1	00-11-15	DB	F.M.	F.M.	0
REVISIÓN POR PROYECTO					0
REVISIÓN POR CONTROL					0
REVISIÓN POR VERIFICACIÓN					0



ENEFAGIA
de Bogotá

PLAN DE LABORACIÓN PARA		DISEÑO		REVISIÓN	
CONTENIDO	FECHA	CONTENIDO	FECHA	CONTENIDO	FECHA
1	00-00-00	1	00-00-00	1	00-00-00
2	00-00-00	2	00-00-00	2	00-00-00
3	00-00-00	3	00-00-00	3	00-00-00
4	00-00-00	4	00-00-00	4	00-00-00
5	00-00-00	5	00-00-00	5	00-00-00
6	00-00-00	6	00-00-00	6	00-00-00
7	00-00-00	7	00-00-00	7	00-00-00
8	00-00-00	8	00-00-00	8	00-00-00
9	00-00-00	9	00-00-00	9	00-00-00
10	00-00-00	10	00-00-00	10	00-00-00
11	00-00-00	11	00-00-00	11	00-00-00
12	00-00-00	12	00-00-00	12	00-00-00

SUBESTACIÓN LOMA 500 KV
LOCALIZACIÓN GEOGRÁFICA
VISTA EN PLANTA

PROYECTO	FECHA	REVISIÓN
N/A	02/04	1