


AREA DE OCUPACIÓN SUBESTACIÓN LA LOMA 110 KV
PROYECTO UPME 01 DE 2014
CONSTRUCCIÓN SUBESTACIÓN LA LOMA 500 KV

PUNTO	ESTE	NORTE
A	1050366,0974	1553661,4801
B	1050435,1668	1553672,5948
C	1050372,5350	1553622,2892
D	1050441,6044	1553633,5981

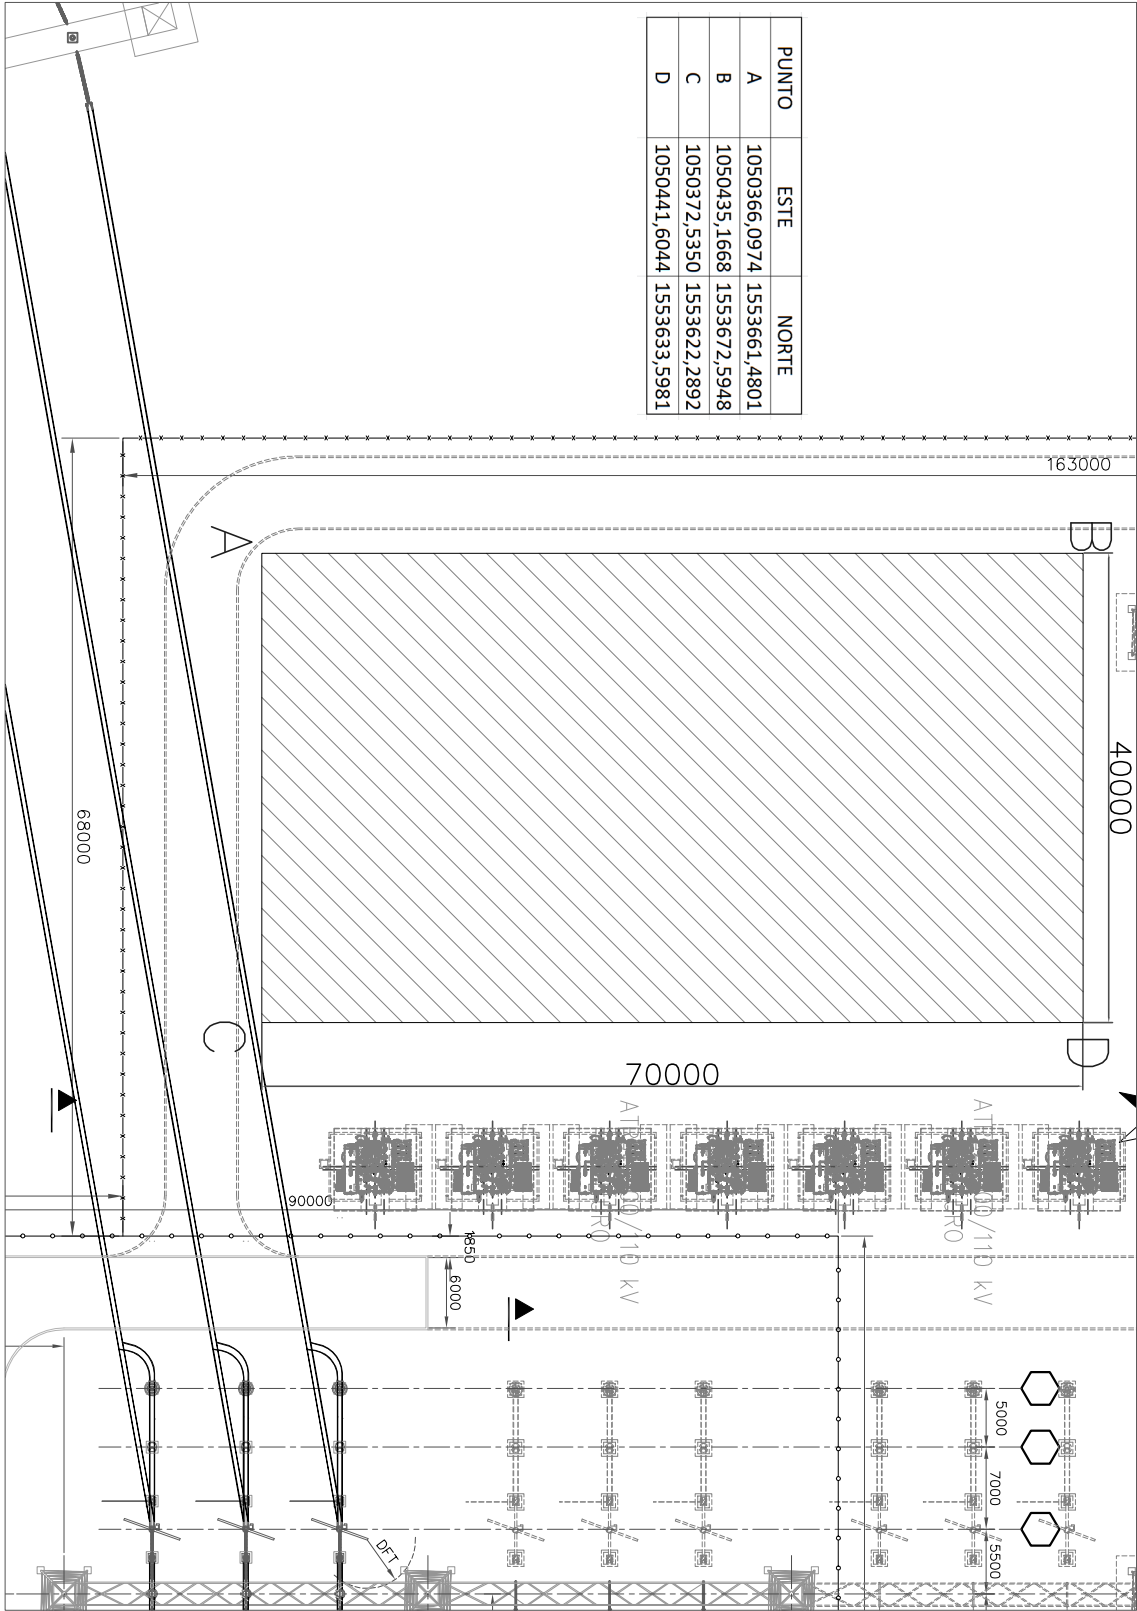

SIMBOLIZA

OBSERVACIONES

ACERTIBILIDAD: CONTROLAR ☐ NO CONTROLAR ☒

7	00-00-00				0
6	00-00-00				0
5	00-00-00				0
4	00-00-00				0
3	00-00-00				0
2	00-00-00				1
1	00-11-15	DB	F.M.	F.M.	0
REI	ITEM	DESCRIPCION	FECHA	FECHA	FECHA



ENERGA
de Bogotá

PLAN DE LABORATORIO PARA	FECHA	FECHA
CONTENIDO	FECHA	FECHA
ANEXOS	FECHA	FECHA
ANEXOS	FECHA	FECHA
ANEXOS	FECHA	FECHA
ANEXOS	FECHA	FECHA

SUBESTACIÓN LOMA 500 KV
LOCALIZACIÓN GEOGRAFICA
AREA SUBESTACIÓN 110 KV

DEPIA

COMO

1

REV.

04/04

1