Unidad de Planeación Minero Energética

Figura 1.2 Diagrama unifilar proyecto UPME 02-2026 Nueva Subestación Corzo 500 kV.

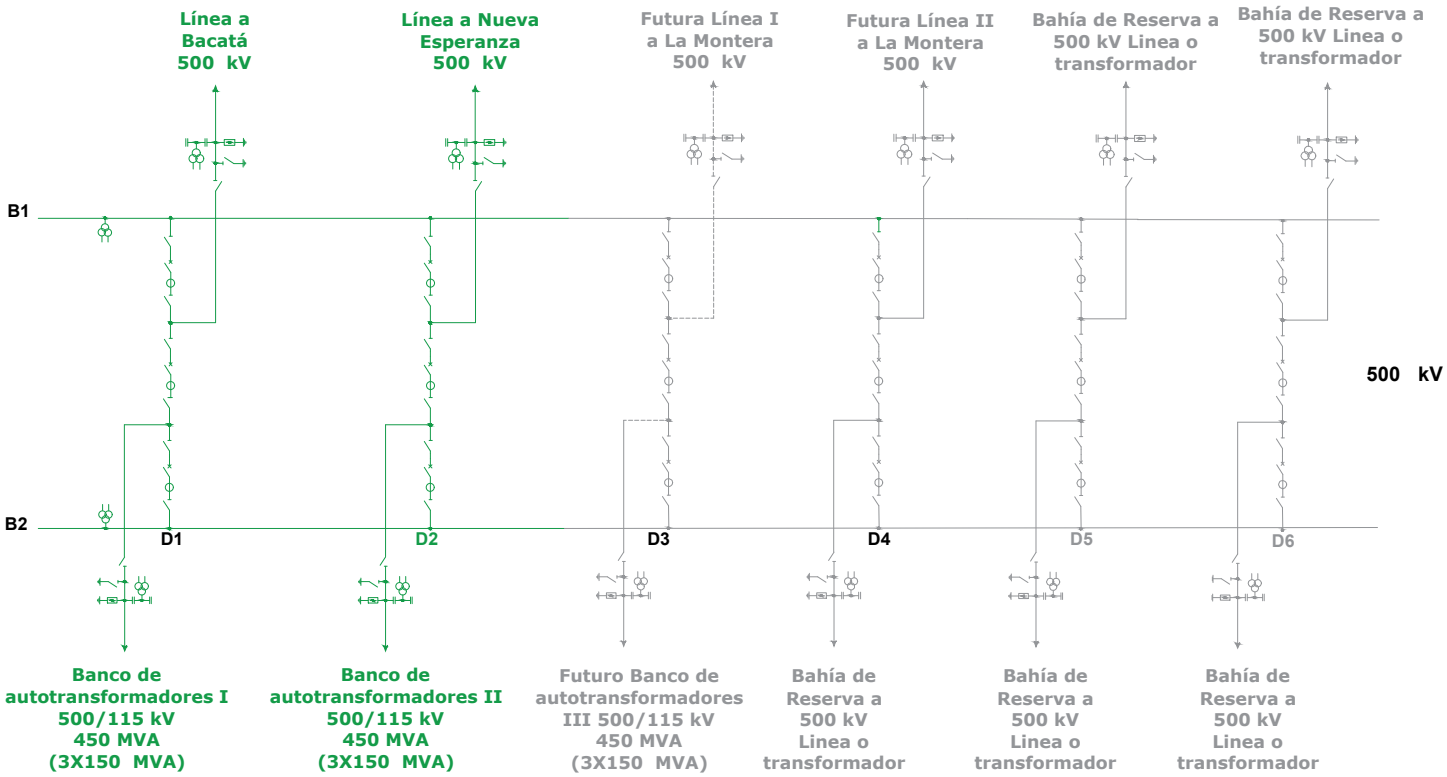

Espacios de reserva 500 kV

Objeto de la Convocatoria UPME 02-2026

UPME Avenida Calle 26 No 69 D - 91 Torre 1, Oficina 901.
PBX (57) 1 222 06 01 FAX: 295 98 70
Línea Gratuita Nacional 01800 911 729
www.upme.gov.co