





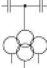




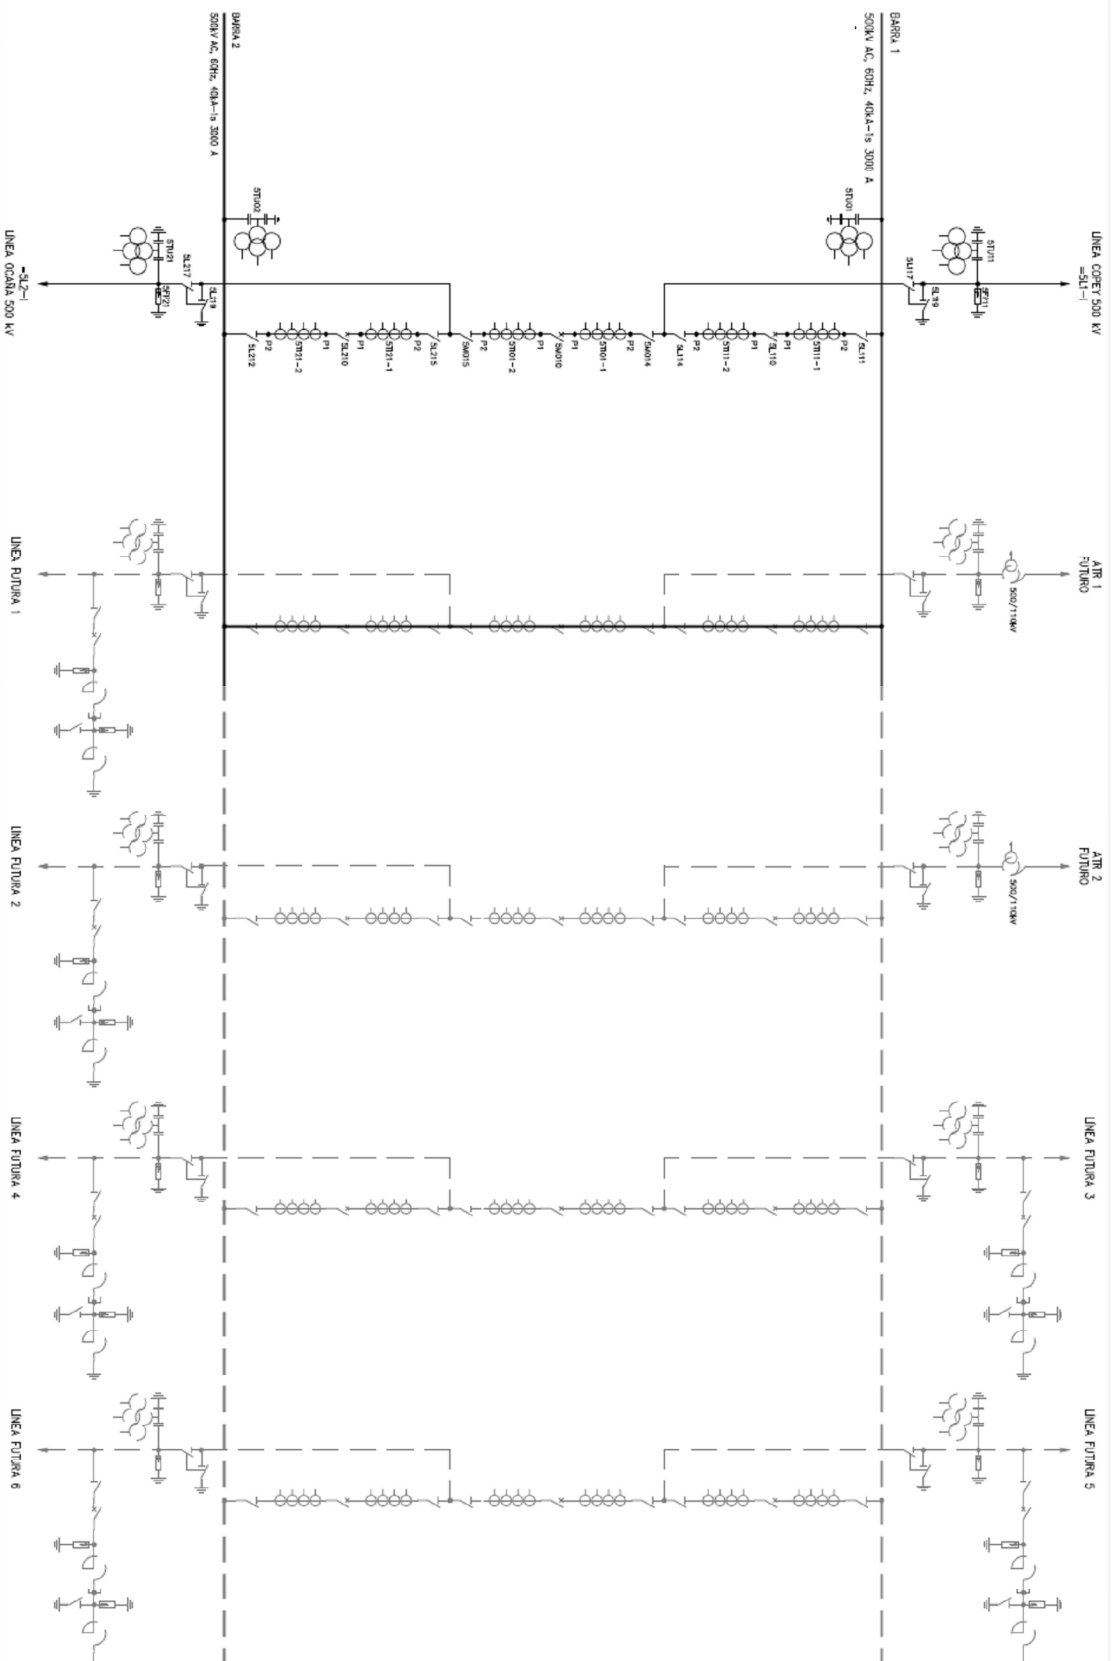

VISTA EN PLANTA DE LA SUBESTACIÓN
PROYECTO UPME 01 DE 2014
DIAGRAMA UNIFILAR



SEMIOTICA CONVENCIONES:	
	INTERRUPTOR DE POTENCIA
	SECCIONADOR
	SECCIONADOR CON CUCHILLA DE PUESTA A TIERRA
	DESCARGADOR DE SOBRETENSIONES
	TRANSFORMADOR DE CORRIENTE
	TRANSFORMADOR DE TENSION CAPACITIVO
	AUTOTRANSFORMADOR DE POTENCIA
	REACTOR
	ALCANCE DEL PROYECTO (PANE-01-2014)
	FUTURO

[illegible]

		F.L.			

SUBESTACIÓN LOMA 500 KV
LOCALIZACIÓN GEOGRÁFICA
VISTA EN PLANTA